


# 能代地区線形改良 工事進捗状況

令和4年3月1日現在

能代地区線形改良事業区間(L=2.0km)

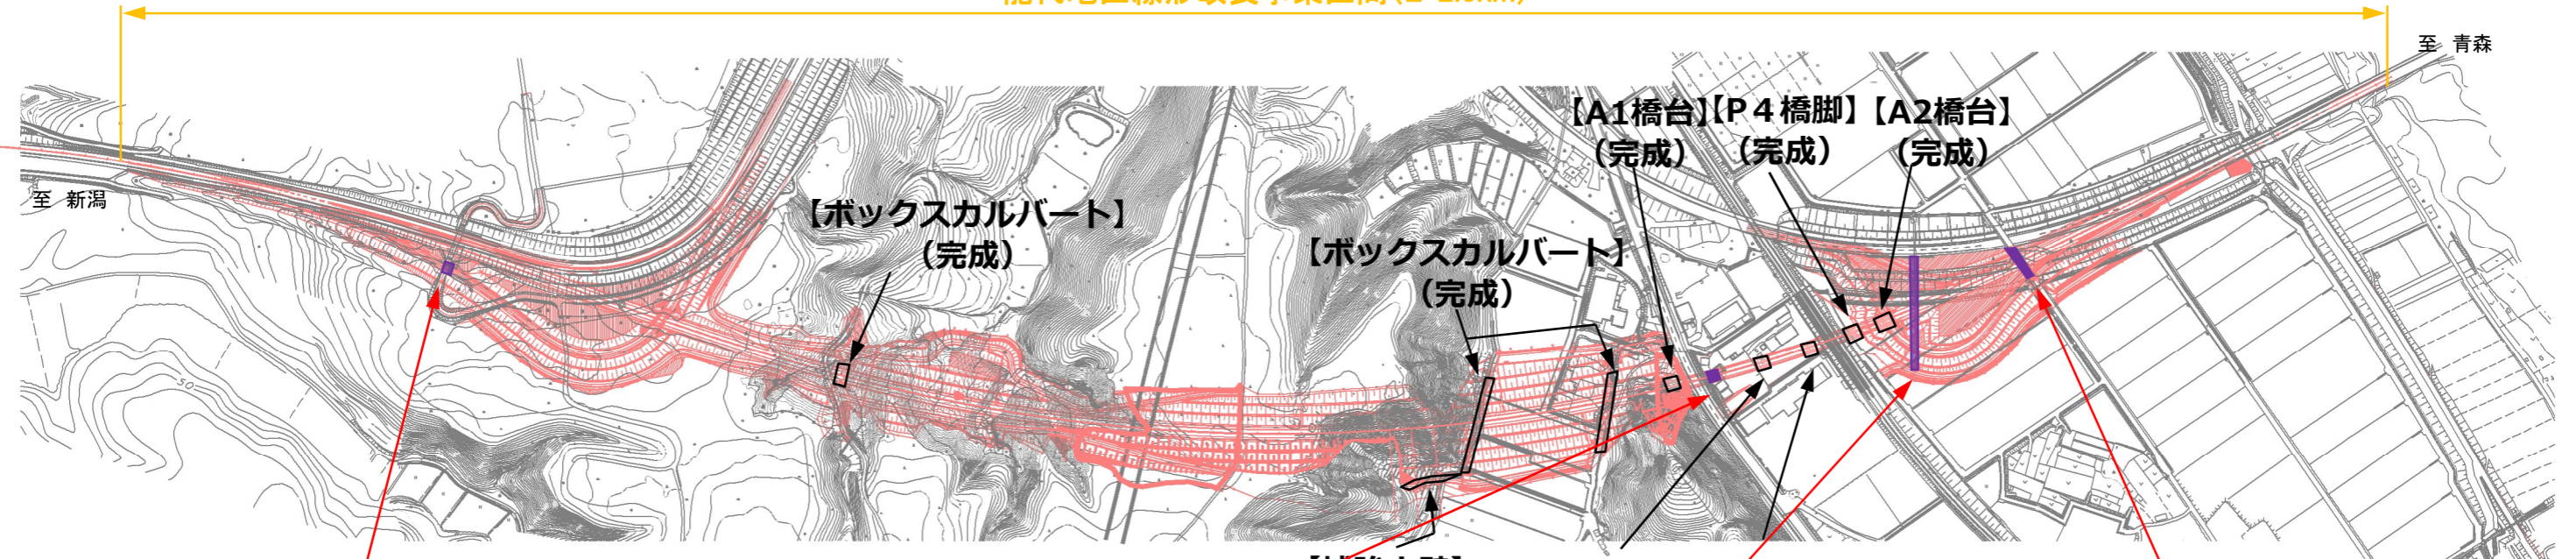

## 【駒形跨道橋A2橋台】

—A2橋台—  
フーチング配筋施工中



## 【切石高架橋P1橋脚】

—P1橋脚—  
施工完了



## 【2号水路函渠】

—2号水路函渠—  
基礎コンクリート養生中



## 【4号道路函渠】

—4号道路函渠—  
支保工解体中

