


能代地区線形改良 工事進捗状況

令和4年 4月 1日 現在

能代地区線形改良事業区間(L=2.0km)

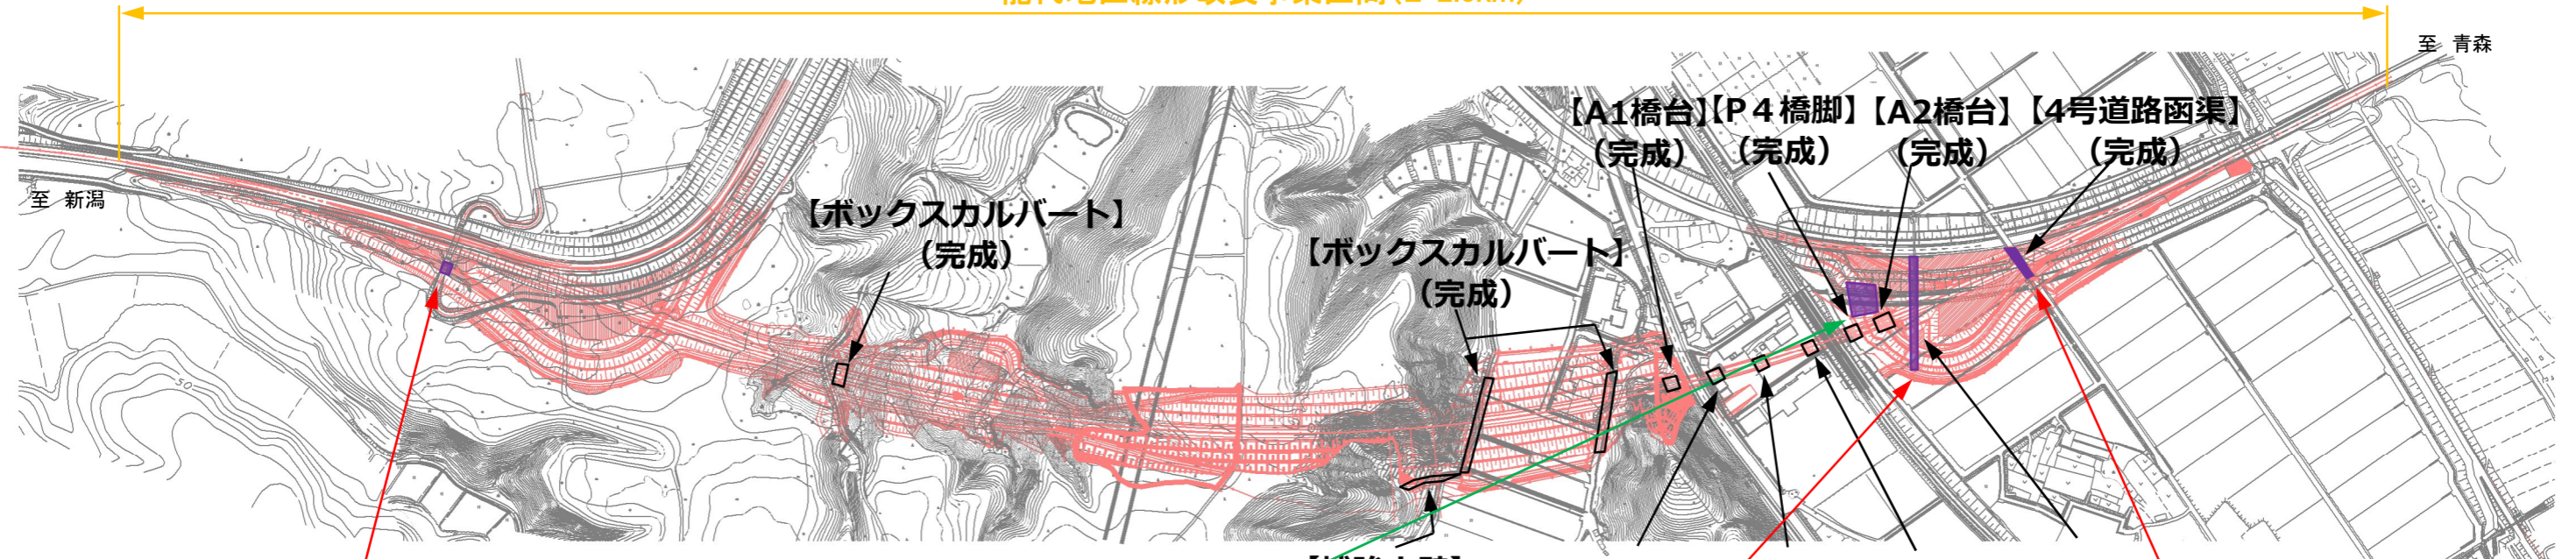


【駒形跨道橋A2橋台】

—A2橋台—
躯体 鉄筋・型枠施工中



【Bランプ】

—地盤改良工—
中層混合処理準備中

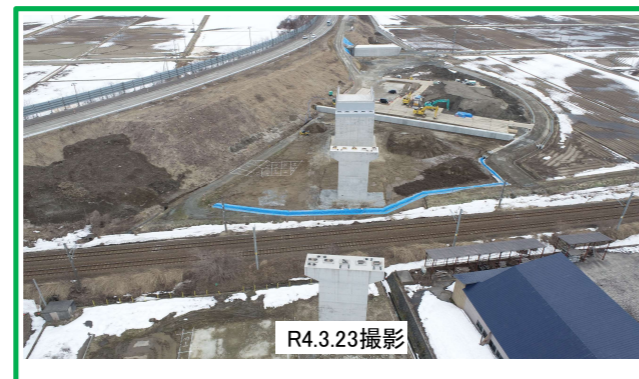

【2号水路函渠】

—2号水路函渠—
施工完了



【4号道路函渠】

—4号道路函渠—
施工完了

