


能代地区線形改良 工事進捗状況

令和6年 8月 6日 現在

能代地区線形改良事業区間(L=2.0km)

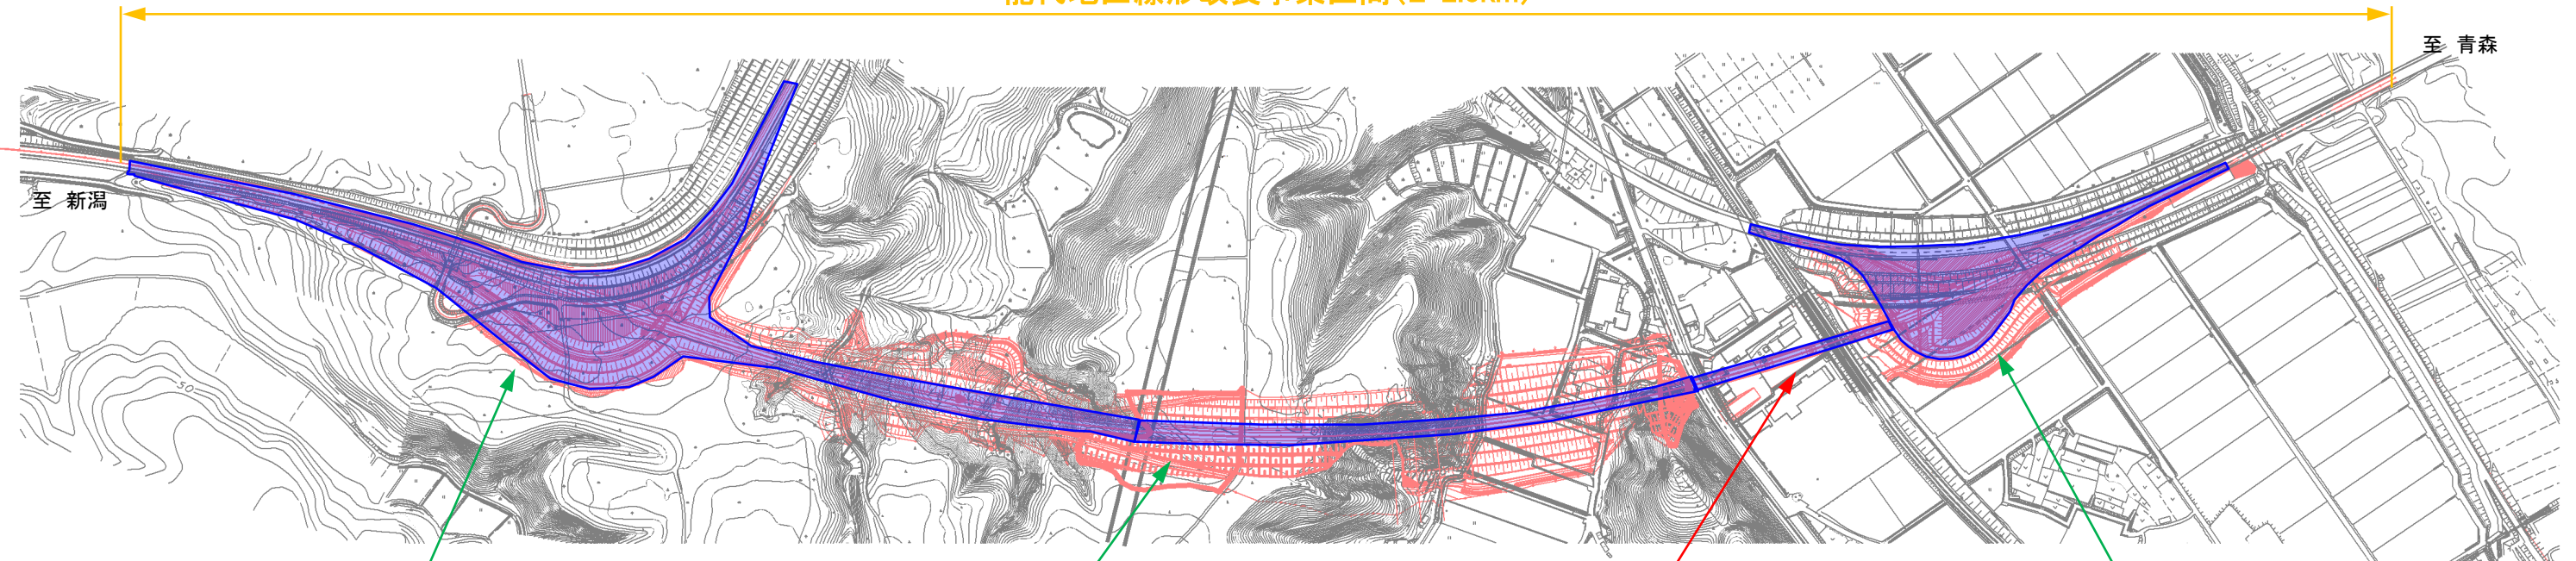

【起点側IC部】

—改良舗装工事—
本線盛土工施工中
ランプ部排水構造物施工中



R6.8.5 撮影



R6.8.5 撮影

【本線切土区間】

—改良舗装工事—
本線掘削工施工完了
本線排水構造物工施工中



R6.7.31 撮影



R6.7.31 撮影

【切石高架橋】

—床版工事—
橋梁床版コンクリート打設完了
落下物防止柵設置一部完了



R6.7.26 撮影



R6.8.5 撮影

【終点側IC部】

—改良舗装工事—
排水構造物工施工中



R6.8.5 撮影



R6.8.5 撮影